

ΕΦΗΜΕΡΙΣ ΤΗΣ ΚΥΒΕΡΝΗΣΕΩΣ
ΤΗΣ ΕΛΛΗΝΙΚΗΣ ΔΗΜΟΚΡΑΤΙΑΣ

ΕΝ ΑΘΗΝΑΙΣ ΤΗ, 25 ΣΕΠΤΕΜΒΡΙΟΥ 1978 | ΤΕΥΧΟΣ ΤΕΤΑΡΤΟΝ | ΑΡΙΘΜΟΣ ΦΥΛΛΟΥ 502

ΠΕΡΙΕΧΟΜΕΝΑ

ΑΠΑΛΛΟΤΡΙΩΣΕΙΣ

ΑΠΟΦΑΣΕΙΣ

Ἀριθ. 10660 (1)

Περὶ ἀναγκαστικῆς ἀπαλλοτριώσεως ἀκινήτων ἐμβαδοῦ 782 μ2 γιὰ τὴ βελτίωση τῆς ὁμαλότητας τῆς διασταυρώσεως πρὸς Δρέπανο καὶ πρὸς Τολὸ τῆς ἐπαρχιακῆς ὁδοῦ Ναυπλίου - Δρεπάνου στὴ χ.θ. 6 + 700 Νομοῦ Ἀργολίδος.

Ο ΝΟΜΑΡΧΗΣ ΑΡΓΟΛΙΔΟΣ

Ἔχοντας ὑπόψη :

1. Τὶς διατάξεις τοῦ Ν. Δ/τος 797/71 «περὶ ἀναγκαστικῶν ἀπαλλοτριώσεων», σὲ συνδυασμὸ μὲ τὶς διατάξεις τοῦ Β. Δ/τος ἀριθμ. 139/71 «περὶ τῆς ἀρμοδιότητος τῶν Νομαρχῶν, πρὸς κήρυξιν ἀναγκαστικῶν τινων ἀπαλλοτριώσεων».

2. Τὶς διατάξεις τοῦ ἄρθρου 23 τοῦ ἀπὸ 25 Νοεμβρίου 1929 Διατάγματος «περὶ κωδικοποιήσεως τῶν περὶ κατασκευῆς καὶ συντηρήσεως ὁδῶν κειμένων διατάξεων».

3. Τὸ ἔγγραφο τοῦ Νομαρχιακοῦ Ταμείου Ἀργολίδος ἀριθμ. 439/27.5.1978 καὶ συνημμένο σ' αὐτὸ ἀντίγραφο σχετικοῦ πρακτικοῦ ἀριθ. 10 τῆς 17.5.78 τοῦ Διοικ. Συμβουλίου τοῦ Νομαρχιακοῦ Ταμείου Ἀργολίδος, ἀποφασίζουμε :

Κηρύσσουμε τὴν ἀναγκαστικὴ ἀπαλλοτρίωση λόγω δημόσιας ὠφέλειας καὶ εἰδικότερα γιὰ τὴ βελτίωση τῆς ὁμαλότητας τῆς διασταυρώσεως πρὸς Δρέπανο καὶ πρὸς Τολὸ τῆς ἐπαρχιακῆς ὁδοῦ Ναυπλίου-Δρεπάνου στὴ Χ.Θ. 6 + 700, ἐκτάσεως 782 μ2 ποὺ βρίσκεται στὴν κτηματικὴ περιφέρεια τῆς Κοινότητας Λευκακίων Ν. Ἀργολίδος καὶ ἡ ὁποία φαίνεται στὸ σχετικὸ κτηματολογικὸ διάγραμμα καὶ στὸν ἐπ' αὐτοῦ κτηματολογικὸ πίνακα, ποὺ συντάχθηκε στὶς 7.4.1978 ἀπὸ τὸν Τοπ. Μηχ/κὸ τῆς Δ/νσεως Τεχνικῶν Ὑπηρεσιῶν Ν. Ἀργολίδος Νικ. Ἀσημᾶκο καὶ θεωρήθηκε στὶς 10.4.1978 ἀπὸ τὸ Δ/ντὴ Τεχνικῶν Ὑπηρεσιῶν Ν. Ἀργολίδος.

Στὴν ἔκταση ποὺ ἀπαλλοτριώνεται προβάλλουν δικαιώματα κυριότητας οἱ : Μιχαὴλ Παν. Τσῖρος καὶ Κοινότητα Λευκακίων.

Ἡ ἀπαλλοτρίωση κηρύσσεται ὑπὲρ τοῦ Δημοσίου καὶ μὲ δαπάνη τοῦ Νομαρχιακοῦ Ταμείου Ἀργολίδος.

Ἡ ἀπόφαση αὐτὴ νὰ δημοσιευθεῖ στὴν Ἐφημερίδα τῆς Κυβερνήσεως.

Ναύπλιο, 4 Σεπτεμβρίου 1978

Ὁ Νομάρχης
ΘΑΝΟΣ ΧΑΜΠΙΠΗΣ

Ἀριθ. Δ.Τ.Υ. 7867/1.9.1 (2)

Περὶ κηρύξεως ἀναγκαστικῆς ἀπαλλοτριώσεως ἀκινήτων, γιὰ τὴν ἀνέγερση Διοικητηρίου Πόλεως Λεβαδείας.

Ο ΝΟΜΑΡΧΗΣ ΒΟΙΩΤΙΑΣ

Ἔχοντας ὑπόψη :

1. Τὶς διατάξεις τοῦ Ν.Δ. 797/71 «περὶ ἀναγκαστικῶν ἀπαλλοτριώσεων».

2. Τὶς διατάξεις τοῦ Π.Δ. 139/6.3.71 «περὶ ἀρμοδιότητος Νομαρχῶν πρὸς κήρυξιν ἀναγκαστικῶν τινων ἀπαλλοτριώσεων».

3. Τὶς διατάξεις τοῦ ἄρθρου 23 τοῦ Δ/τος 25.11.29, «περὶ κωδικοποιήσεως τῶν περὶ κατασκευῆς καὶ συντηρήσεως ὁδῶν κειμένων διατάξεων».

4. Τὴν Σ.Α.Ε. 7873 ἔργο 7873.000 καὶ **ἐπειδὴ ἐπείγε**,

ἡ ἔναρξη τῶν ἐργασιῶν ἀνεγέρσεως τοῦ Διοικητήριου, ἀποφασίζουμε :

1. Κηρύσσουμε ἀναγκαστικῶς ἀπαλλοτριωτέα, λόγω δημόσιας ὠφέλειας, δηλ. γιὰ τὴν ἀνέγερση Διοικητηρίου Πόλεως Λεβαδείας, ἔκταση 1164,34 τ.μ. ποὺ περιγράφεται ἀναλυτικὰ στὰ ἀπὸ 18.8.78 κτηματολόγια, ποὺ συντάχθηκαν καὶ θεωρήθηκαν ἀπὸ τὴν Τ.Υ.Δ.Κ. τῆς Νομαρχίας μας.

2. Ἡ ἀπαλλοτρίωση αὐτή, κηρύχτηκε «ὑπὲρ τοῦ Δημοσίου» καὶ μὲ δαπάνη τοῦ ἔργου 7.873.000, τῆς ΣΑΕ 7873, τοῦ Προγράμματος Δημοσίων ἐπενδύσεων.

3. Στὴν ἀπαλλοτριούμενη ἔκταση προβάλλουν δικαιώματα κυριότητας, κάτοικοι Πόλεως Λεβαδείας, ποὺ ἀναγράφονται στὰ κτηματολόγια.

Ἡ ἀπόφαση αὐτὴ νὰ δημοσιευθεῖ στὴν Ἐφημερίδα τῆς Κυβερνήσεως.

Λεβάδεια, 4 Σεπτεμβρίου 1978

Ὁ Νομάρχης
ΑΛΕΞΑΝΔΡΟΣ ΚΑΖΟΓΛΗΣ

Ἀριθ. 12518 (3)

Περὶ καθορισμοῦ ὁρίου αἰγιαλοῦ καὶ παραλίας ἐπὶ ἀκινήτου ἰδιοκτησίας Ε. Γαλάνη Ν. Εὐβοίας.

Ο ΝΟΜΑΡΧΗΣ ΕΥΒΟΙΑΣ

Ἔχοντες ὑπ' ὄψει :

1. Τὰς διατάξεις τοῦ Α.Ν. 2344/40.

2. Τὴν ὑπ' ἀριθ. Χ. 267/6982/7.9.1968 Δ/γὴν τοῦ Ὑπουργείου Οἰκ/κῶν.

3. Τὴν ὑπ' ἀριθ. Δ. 8565/6433/68 Δ/γὴν τοῦ Ὑπουργείου Οἰκονομικῶν.

4. Τὰς διατάξεις τοῦ Α.Ν. 263/68 «περὶ προστασίας τῶν δημοσίων κτημάτων».

5. Τὴν ἀπὸ 16.6.1978 ἔκθεσιν καθορισμοῦ ὁρίου τοῦ αἰγιαλοῦ πλησίον τῆς ἀνωτέρω ἰδιοκτησίας, τῆς κατὰ τὸ ἄρθρον 5 τοῦ Α. Νόμου 263/68 ἐπιτροπῆς.

6. Τὸ ἀπὸ Νοεμβρίου 1977 τοπογραφικὸν διάγραμμα τῆς περιοχῆς, νομίμως τεθεωρημένον ὑπὸ τῆς Τ.Υ.Ν.Ε. τὴν 15.6.1978

7. Τὸ ὑπ' ἀριθ. Φ. 187—2/464/78/25.7.78 ἔγγραφον τοῦ Ἀρχηγείου Ναυτικοῦ, δι' οὗ ἐγκρίνονται τὰ ὅρια τοῦ αἰγιαλοῦ, ὡς ταῦτα καθωρίσθησαν ὑπὸ τῆς ἄνω ἐπιτροπῆς, ἀποφασίζομεν :

Ἐπικυροῦμεν τὴν ἀπὸ 16.6.1978 ἔκθεσιν τῆς Ἐπιτροπῆς καθορισμοῦ τῶν ὁρίων αἰγιαλοῦ, μετὰ τοῦ σχετικοῦ τοπογραφικοῦ διαγράμματος, ἐπὶ τοῦ ἀκινήτου παρὰ τὴν θέσιν «ΑΓ. ΓΕΩΡΓΙΟΣ» περιοχῆς Κύμης, Νομοῦ Εὐβοίας ἰδιοκτησίας Ε. Γαλάνη καὶ ἀνατίθεμεν τὰς περαιτέρω ἐνεργείας ἐπὶ τοῦ θέματος τούτου εἰς τὸν Οἰκον. Ἔφορον Χαλκίδος.

Ἡ παροῦσα δημοσιευθήτω διὰ τῆς Ἐφημερίδος τῆς Κυβερνήσεως.

Ἐν Χαλκίδι τῇ 17 Αὐγούστου 1978

Ὁ Νομάρχης
Θ. ΠΙΜΠΛΗΣ

ΕΚΘΕΣΙΣ

Καθορισμοῦ ὁρίων Αἰγιαλοῦ καὶ Παραλίας (ΕΠΑΝΕΞΕΤΑΣΙΣ)

Ἐν Κύμῃ σήμερον τὴν 16ην Ἰουνίου 1978 οἱ ὑπογεγραμμένοι :

1. Νικόλαος Κονταξάκης, Οἰκονομικὸς Ἔφορος Κύμης.

2. Ἀντώνιος Βαρβιτσιώτης, Νομομηχανικός, ἐπὶ 3ῳ, ἀναπλ/τὴς ΔΤΥΝΕ.

3. Χαράλαμπος Μαρτῖνος, ἀναπληρωτὴς Λιμενάρχης Χαλκίδος, ἀποτελοῦντες τὴν ὑπὸ τοῦ ἄρθρου 5 τοῦ Α.Ν. 263/1968 προβλεπομένην ἐπιτροπὴν καθορισμοῦ τῆς ὁριογραμμῆς τοῦ Αἰγιαλοῦ καὶ τῆς παραλίας, μετέβημεν εἰς τὴν Κοινότητα Παραλίας Κύμης καὶ παρὰ τὴν θέσιν «Ἅγιος Γεώργιος» καὶ ἔμπροσθεν τοῦ ἰδιοκτήτου οἰκοπέδου Ἐμμ. Γαλάνη.

Λαβόντες ὑπ' ὄψιν :

1. Τὸ ὑπ' ἀριθμ. πρωτ. Φ. 187, 2/305/78/Σ. 973/20.5.78 ἔγγραφον τοῦ Γενικοῦ Ἐπιτελείου Ναυτικοῦ 2ον Ε.Γ. /4Β σχετικὸν μὲ ὁδηγίας διὰ τὸν καθορισμόν.

2. Τὰ ἀπὸ Νοεμβρίου 1977 τοπογραφικὰ διαγράμματα τοῦ συντάξαντος τοπογράφου Πολιτικοῦ μηχανικοῦ Παν. Μαραγκοῦ, τὰ ὁποῖα ἔχουν ἐλεγχθεῖ καὶ θεωρηθεῖ ἀπὸ τὴν Δ.Τ.Υ.Ν. Εὐβοίας τὴν 15.6.78.

3. Τὰς διατάξεις τοῦ Α.Ν. 2344/1940 «περὶ Αἰγιαλοῦ καὶ Παραλίας».

4. Τὰς διατάξεις τοῦ Α.Ν. 263/1968 «περὶ τροποποιήσεως καὶ συνπληρώσεως τῶν διατάξεων περὶ Δημοσίων Κτημάτων».

5. Τὴν ἐκ τῆς ἐπιτοπίου μεταβάσεώς μας σχηματισθεῖσαν ἰδίαν ἀντίληψιν περὶ τοῦ ὕψους τοῦ χειμερίου κύματος εἰς τὴν ὡς ἄνω ἀναφερομένην θέσιν τῆς παραλίας Κύμης, 16ην Ἰουνίου 1978, προέβημεν :

Εἰς τὸν συμφώνως πρὸς τὰς προμνησθείσας διατάξεις καθορισμὸν τῶν ὁρίων τοῦ Αἰγιαλοῦ καὶ τῆς παραλίας ὡς ταῦτα δείκνυται εἰς τὰ τοπογραφικὰ διαγράμματα τοῦ τοπογράφου πολιτικοῦ μηχανικοῦ Παν. Μαραγκοῦ καὶ δὴ δι' ἐρυθροῦ χρώματος διὰ τὸν Αἰγιαλὸν καὶ διὰ κιτρίνου διὰ τὴν παραλίαν, τοῦ αἰγιαλοῦ ἀποτελουμένου ἐκ 15 (δέκα πέντε) σημείων- κορυφῶν (1, 2, 3, ... 15) ὡς καὶ τῆς παραλίας ἐπίσης ἐκ 15 (δέκα πέντε) σημείων κορυφῶν (1', 2' 3'......15') ἐξησφαλισμένων ἐκ μονίμων σταθερῶν σημείων ἐπὶ τοῦ ἐδάφους διὰ τῆς μεθόδου τῶν τομῶν.

Ὁ ἐν λόγῳ καθορισμὸς ὁρίων γραμμῶν αἰγιαλοῦ καὶ παραλίας ἐκτελεῖται τὸ πρῶτον.

Ἀφοῦ συνετάγη ἡ παροῦσα ὑπογράφεται ὑπὸ τῆς Ἐπιτροπῆς.

Η ΕΠΙΤΡΟΠΗ

1. ΝΙΚΟΛΑΟΣ Γ. ΚΟΝΤΑΞΑΚΗΣ
2. ΑΝΤΩΝΙΟΣ ΒΑΡΒΙΤΣΙΩΤΗΣ
3. ΧΑΡΑΛΑΜΠΟΣ ΜΑΡΤΙΝΟΣ

ΕΓΚΕΚΡΙΜΕΝΟΝ ΡΥΜΟΤΟΜΙΚΟΝ ΣΧΕΔΙΟΝ ΠΑΡΑΛΙΑΣ ΚΥΜΗΣ

Β. Δ/ΓΜΑ 6-5-1886

Ο.Τ. 13

ΝΕΚΡΟΤΑΦΕΙΟΝ

Ο.Τ. 14


Ο.Τ. 13


ΠΑΛΑΙΟ ΠΥΡΟΒΟΛΕΙΟ

Ν Ο Τ Ι Ο Σ Ε Υ Β Ο

ΕΘΕΩΡΗΘΗ

ΣΥΝΗΛΕΓΧΘΗ

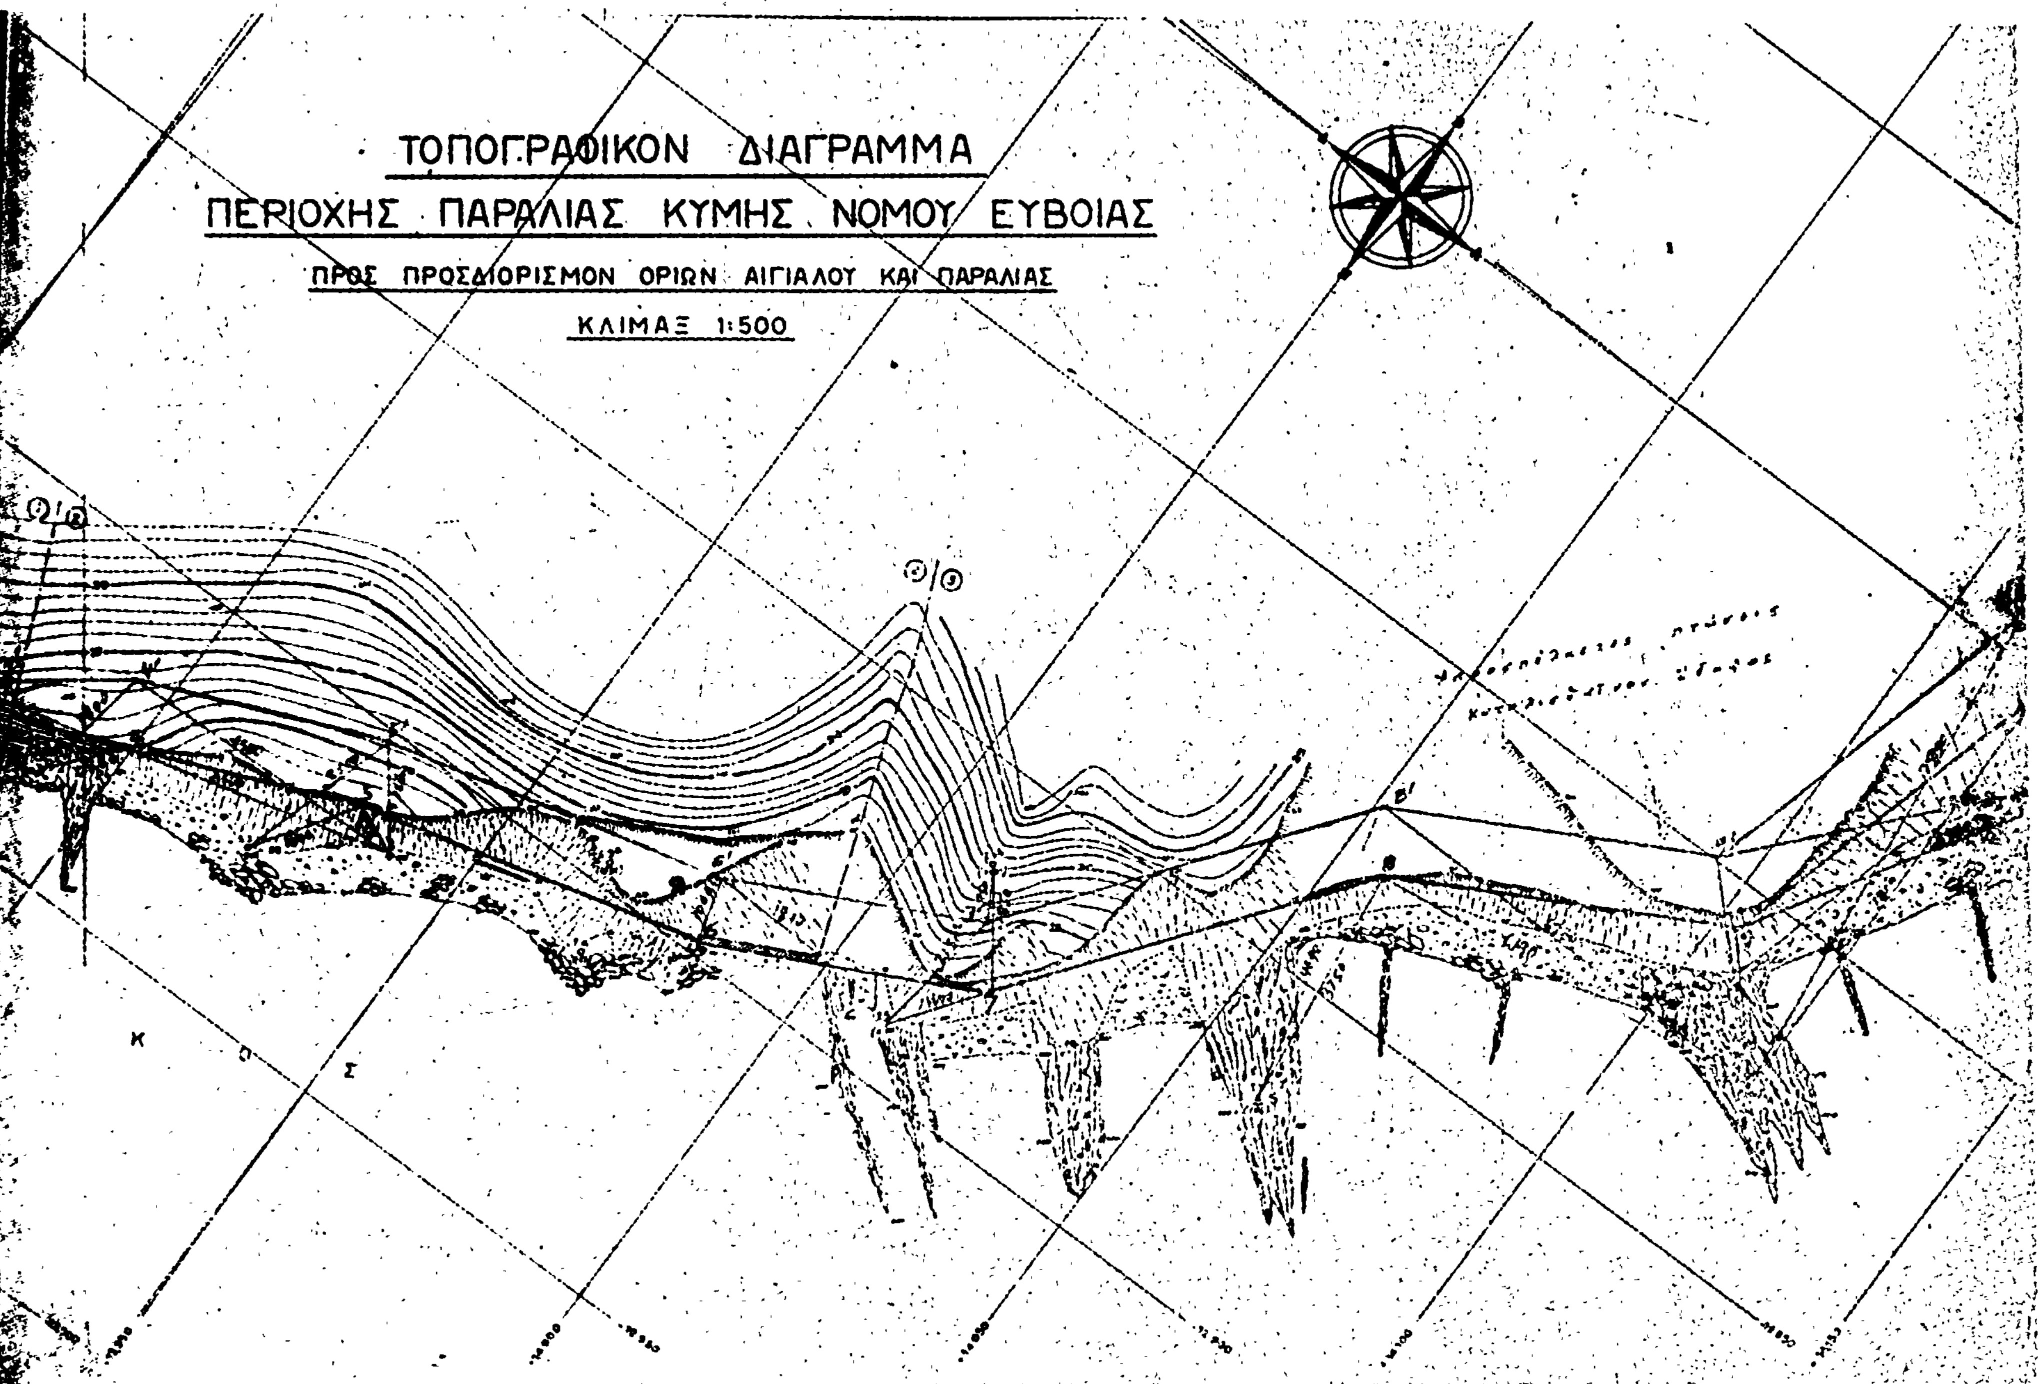
ΤΟΠΟΓΡΑΦΙΚΟΝ ΔΙΑΓΡΑΜΜΑ
ΠΕΡΙΟΧΗΣ ΠΑΡΑΛΙΑΣ ΚΥΜΗΣ ΝΟΜΟΥ ΕΥΒΟΙΑΣ
ΠΡΟΣ ΠΡΟΣΔΙΟΡΙΣΜΟΝ ΟΡΙΩΝ ΑΙΓΙΑΛΟΥ ΚΑΙ ΠΑΡΑΛΙΑΣ
ΚΛΙΜΑΞ 1:500

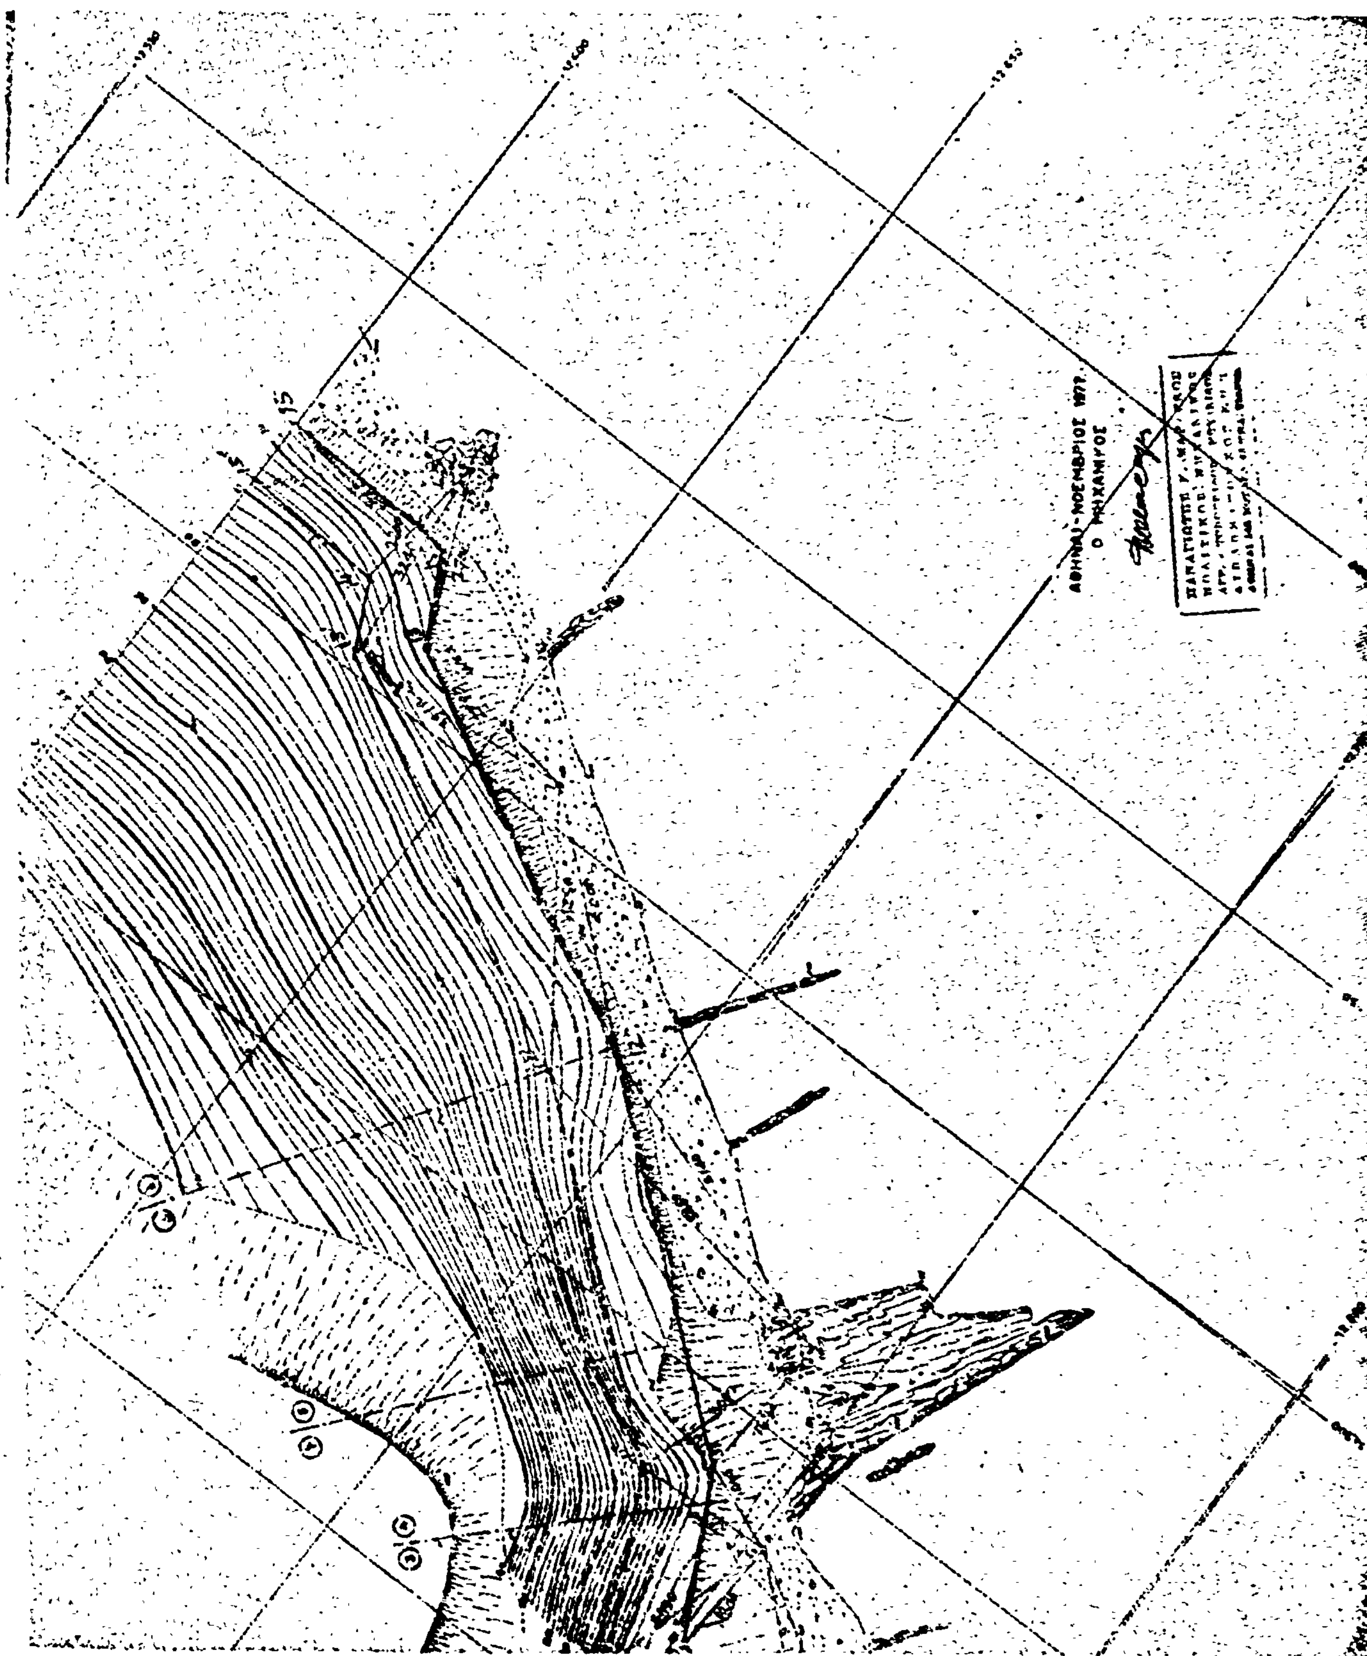

ΤΡΙΓΩΝΟΜΕΤΡΙΚΑ ΣΗΜΕΙΑ Γ.Υ.Σ
Φ.Χ. ΚΥΜΗ φ = 38° 45', λ = +0° 15'

ΑΡΙΘ. Τ.Π.	ΟΝΟΜΑΣΙΑ	Χ	Ψ
38	ΦΑΡΟΣ ΚΥΜΗΣ	+ 13.814,50	- 13.962,00
39	ΡΑΧΗ	+ 6.925,20	- 13.773,90
44	ΚΑΒΟΣ	+ 16.010,90	- 11.076,20
45	ΠΕΤΙΣΟΤΚΑΣ	+ 13.027,50	- 10.906,80

ΣΥΝΤΕΤΑΓΜΕΝΑΙ ΟΡΟΣΗΜΩΝ ΕΠΙ ΤΗΣ ΑΚΤΗΣ

α/α	Χ	Ψ
1≡Σ2	+ 13.948,26	- 12.957,56
2	+ 13.891,63	- 12.934,71
3	+ 13.939,57	- 12.915,02
4	+ 13.984,33	- 12.898,72
5≡Τ1	+ 14.062,16	- 12.867,65
6	+ 14.136,07	- 12.752,46
7	+ 14.205,10	- 12.662,15

Σήμανσις ὁροσήμων. Κόλουροι πυραμίς ὕψους [illegible] καὶ βάσεων 35×35 δμ καὶ 25×25 εκ

ΣΥΝΤΕΤΑΓΜΕΝΑΙ ΠΟΛΥΓΩΝΙΚΩΝ


α/α	Χ	Ψ
1	+ 13.799,26	- 13.000,64
2≡ΣΡ	+ 13.848,26	- 12.987,56
3	+ 13.921,96	- 12.926,31
4	+ 13.970,08	- 12.909,55
5	+ 14.012,06	- 12.891,36
6	+ 14.118,30	- 12.823,21
7	+ 14.163,06	- 12.790,64
8	+ 14.233,57	- 12.674,08
3Α	+ 13.925,47	- 12.896,41
3Β	+ 14.010,73	- 12.863,22

Σήμανσις πολυγωνικῶν ἐπὶ τῆς ἀκτῆς. Μόνιμα ὁρόσημα ἐκ [illegible] 20×20 δμ

ΚΤΗΜΑΤΟΛΟΓΙΚΟΣ ΠΙΝΑΞ

1. Ἑρμ. Γαλάνης καὶ Σία, Ἱπποκράτους 63, Ἀθῆναι.
2. [illegible]
3. [illegible], Κύμη
4. Ἄγνωστοι [illegible]
5. Νικόλαος [illegible], [illegible] Κύμης
6. Ἄγνωστος

ΑΠΟΣΠΑΣΜΑ ΧΑΡΤΟΥ 1:20.000 ΠΕΡΙΟΧΗΣ ΠΑΡΑΛΙΑΣ ΚΥΜΗΣ

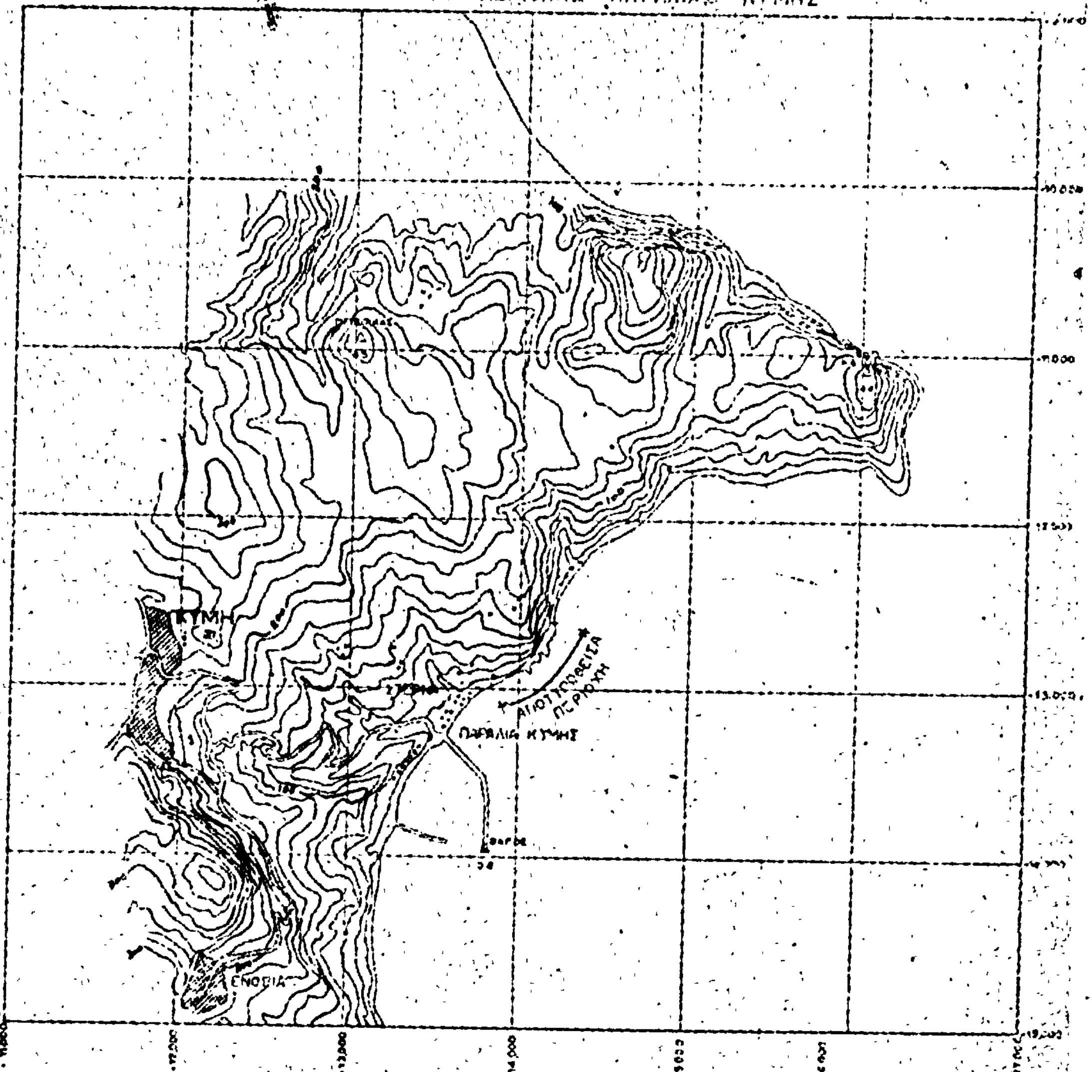

ΑΘΗΝΑΙ – ΝΟΕΜΒΡΙΟΣ 1977
Ο ΜΗΧΑΝΙΚΟΣ
(Υπογραφή)
ΠΑΝΑΓΙΩΤΗΣ Κ. ΚΑΡΑΓΚΟΥ
ΠΟΛΙΤΙΚΟΣ ΜΗΧΑΝΙΚΟΣ

ΑΝΑΚΟΙΝΩΣΕΙΣ

'Αριθ. 490 (4)

Περὶ ἀνακοινώσεως παρακαταθέσεως ἀποζημιώσεως ἀπαλλωτριωτέας ἐκτάσεως Κοινότητος Χόβολης Ν. 'Αχαΐας.

Ο ΠΡΟΕΔΡΟΣ ΤΗΣ ΚΟΙΝΟΤΗΤΑΣ ΧΟΒΟΛΗΣ

'Η Κοινότητα Χόβολης διὰ τὴν διάνοιξιν τῆς ἁμαξητῆς ὁδοῦ τοῦ Συνοικισμοῦ Μωρεΐκων ἐγκρίνει διὰ τῆς ὑπ' ἀριθ. 11/1977 ἀποφάσεως τοῦ Κοινοτικοῦ Συμβουλίου τὴν ἀπαλλοτριωτέαν ἔκτασιν 484 μέτρων ἀκινήτου, φερομένου ὡς ἰδιοκτησίας 'Ανδρέου Δημητρίου Θωμᾶ, κατοίκου Χόβολης, τῆς ἀποφάσεως ταύτης ἐγκριθείσης διὰ τῆς ὑπ' ἀριθμ. Α. 26110/28.7.1977 ἀποφάσεως τοῦ Νομάρχου 'Αχαΐας καὶ ἀποτυχόντος τοῦ συμβιβασμοῦ ἡ ὑπόθεσις μετὰ τὴν νόμιμον διαδικασίαν κατέληξεν ἐνώπιον τοῦ Μονομελοῦς Πρωτοδικείου Καλαβρύτων. τὸ ὁποῖον διὰ τῆς ὑπ' ἀριθ. 47/78 ἀποφάσεώς του καθώρισεν τιμὴν μονάδος 14 δραχμῶν κατὰ τετραγωνικὸν μέτρον.

Τοῦ φερομένου ὡς κυρίου τοῦ ἀκινήτου ἀρνηθέντος νὰ εἰσπράξῃ τὸ σύνολον τῆς ἀξίας τοῦ ἀπαλλοτριωθέντος τμήματος τοῦ ἀκινήτου του ἡ Κοινότητα διὰ τῆς ὑπ' ἀριθ. 33/1978 πράξεως τοῦ Κοινοτικοῦ Συμβουλίου, ἐγκριθείσης διὰ τῆς Α. 23493/28/7/1978 ὁμοίας τοῦ Νομάρχου 'Αχαΐας, κατέθεσεν ταῦτα διὰ τοῦ ὑπ' ἀριθ. 2073/7.8.1978 Γραμματίου συστάσεως παρακαταθήκης εἰς τὸ Ταμεῖον Παρακαταθηκῶν καὶ Δανείων. (Γραφεῖον Παρ/κῶν Κλειτορίας).

Χόβολη, 8 Αὐγούστου 1978

'Ο Πρόεδρος
ΓΕΩΡΓΙΟΣ ΤΕΡΖΗΣ

Ταμεῖον Παρακαταθηκῶν καὶ Δανείων.
Γραμμάτιον Συστάσεως Παρακαταθήκης
Γραφεῖον Παρ/κῶν Κλειτορίας.

Ποσὸν Δραχμῶν : 6.776 'Αριθ. 2073

'Η Κοινότης Χοβόλης κατέθηκεν εἰς τὸ Ταμεῖον Παρακαταθηκῶν καὶ Δανείων δραχμὰς ἓξ χιλιάδας ἑπτακοσίας ἑβδομήκοντα ἕξ, ἐπὶ τῇ κατωτέρω αἰτίᾳ. Πρὸς ἀποζημίωσιν τοῦ φερομένου ὡς δικαιούχου τοῦ ὑπὸ τὰ στοιχεῖα Ι ἀκινήτου τοῦ ἀπὸ 22.3.1977 κτηματολογικοῦ διαγράμματος τοῦ πολιτικοῦ Μηχανικοῦ Γεωργίου Σπυροπούλου, θεωρηθέντος τὴν 25.4.1977 ὑπὸ τῆς Τ.Υ.Δ.Κ., ἀποδοτέου ὑπὲρ τοῦ 'Ανδρέου Δημητρίου Θωμᾶ, κατοίκου Χοβόλης ἀφοῦ προσκομίσῃ τὰ ἀπαραίτητα ἀποδεικτικὰ στοιχεῖα ἀναγνωρίσεώς του ὡς δικαιούχου.

'Εν Κλειτορίᾳ τῇ 7 Αὐγούστου 1978

'Ο Διαχειριστὴς τοῦ Γραφείου Παρ/κῶν (ὑπογραφή)

'Ο Προϊστάμενος τοῦ Γραφείου Παρ/κῶν Τ.Σ. ὑπογραφή

'Ο Γραμματέας
ΘΕΟΔΩΡΟΣ ΜΩΡΟΣ

ΠΟΛΕΟΔΟΜΙΑ

ΔΙΑΤΑΓΜΑΤΑ

(5)

Περὶ παρατάσεως ἀναστολῆς τῶν οἰκοδομικῶν ἐργασιῶν εἰς τὴν περιοχὴν Σπηλαίου τῆς πόλεως Ναούσης ('Ημαθίας).

Ο ΠΡΟΕΔΡΟΣ
ΤΗΣ ΕΛΛΗΝΙΚΗΣ ΔΗΜΟΚΡΑΤΙΑΣ

Ἔχοντες ὑπ' ὄψει :

1. Τὰς διατάξεις τοῦ ἀπὸ 17 'Ιουλίου 1923 Ν. Δ/τος «περὶ σχεδίων πόλεων κλπ.», ὡς μεταγενεστέρως ἐτροποποιήθησαν καὶ συνεπληρώθησαν καὶ εἰδικώτερον τῶν ἄρθρων 8 καὶ 85Α αὐτοῦ.

2. Τὰς διατάξεις τοῦ ἀπὸ 6.4.1971 Β. Δ/τος «περὶ συμπληρώσεως τῆς παραγράφου 7 τοῦ ἄρθρου 19 τοῦ ἀπὸ 3.4.1929 Ν. Δ/τος «περὶ Γενικοῦ Οἰκοδομικοῦ Κανονισμοῦ τοῦ Κράτους» (ΦΕΚ 81/Δ), ὡς τοῦτο διετηρήθη ἐν ἰσχύι διὰ τοῦ ἄρθρου 128 τοῦ Ν. Δ/τος 8/1973 «περὶ Γ.Ο.Κ.».

3. Τὰ ἀπὸ 17.2.1976 καὶ 9.5.1977 Πρ. Δ/γματα «περὶ ἀναστολῆς τῶν οἰκοδομικῶν ἐργασιῶν εἰς τὴν περιοχὴν Σπηλαίου τῆς πόλεως Ναούσης ('Ημαθίας)» (ΦΕΚ 81/Δ/1976 καὶ 160/Δ/1977 ἀντιστοίχως, καὶ τὴν ὑπ' ἀριθ. Γ.13231/1260/12.5.1978 ἀπόφασιν τοῦ 'Υφυπουργοῦ Δημοσίων Ἔργων «περὶ παρατάσεως ἀναστολῆς τῶν οἰκοδομικῶν ἐργασιῶν εἰς τὴν περιοχὴν Σπηλαίου τῆς πόλεως Ναούσης ('Ημαθίας)» (ΦΕΚ 228/Δ).

4. Τὴν ὑπ' ἀριθμ. ΕΔ2/α/04/59/Φ.Θ.2.1.1/29.3.1978 ἀπόφασιν «περὶ μεταβιβάσεως ἁρμοδιοτήτων τοῦ 'Υπουργοῦ Δημοσίων Ἔργων εἰς τὸν 'Υφυπουργὸν τοῦ αὐτοῦ 'Υπουργείου» (ΦΕΚ 282/Β).

5. Τὴν ὑπ' ἀριθμ. 390/1978 γνωμοδότησιν τοῦ Συμβουλίου Δημοσίων Ἔργων (Τμῆμα Μελετῶν) ὡς καὶ

6. Τὴν ὑπ' ἀριθμ. 695/1978 γνωμοδότησιν τοῦ Συμβουλίου τῆς 'Επικρατείας, προτάσει τοῦ ἐπὶ τῶν Δημοσίων Ἔργων 'Υφυπουργοῦ, ἀπεφασίσαμεν :

Ἄρθρον Μόνον.


Παρατείνεται μέχρι τῆς 17 Μαρτίου 1979 ἡ ἀναστολὴ τῶν οἰκοδομικῶν ἐργασιῶν καὶ ἡ ἀπαγόρευσις χορηγήσεως οἰκοδομικῶν ἀδειῶν, ἀπὸ τῆς λήξεως τῆς διὰ τῆς ὑπ' ἀριθμ. Γ 13231/1260/12.5.1978 ἀποφάσεως «περὶ παρατάσεως ἀναστολῆς κλπ.» (ΦΕΚ 228/Δ) ἐπιβληθείσης τοιαύτης εἰς περιοχὴν Σπηλαίου κειμένην ἐκτὸς τοῦ ἐγκεκριμένου ρυμοτομικοῦ σχεδίου τῆς πόλεως Ναούσης ('Ημαθίας), ὡς αὕτη ἐμφαίνεται περικλειομένη διὰ κυανῆς γραμμῆς εἰς τὰ ὑπὸ τοῦ Γενικοῦ Διευθυντοῦ Οἰκισμοῦ τεθεωρημένα διὰ τῆς ὑπ' ἀριθμ. Γ.24037/1978 πράξεως αὐτοῦ τρία (3) σχετικὰ πρωτότυπα διαγράμματα ὑπὸ κλίμακα 1 : 500, τῶν ὁποίων συνοπτικὰ ἀντίτυπα δημοσιεύονται μετὰ τοῦ παρόντος.


Εἰς τὸν αὐτὸν ἐπὶ τῶν Δημοσίων Ἔργων 'Υφυπουργόν, ἀνατίθεμεν τὴν δημοσίευσιν καὶ ἐκτέλεσιν τοῦ παρόντος Διατάγματος.


'Εν 'Αθήναις τῇ 23 Αὐγούστου 1978


Ο ΠΡΟΕΔΡΟΣ ΤΗΣ ΔΗΜΟΚΡΑΤΙΑΣ
ΚΩΝΣΤΑΝΤΙΝΟΣ Δ. ΤΣΑΤΣΟΣ

Ο ΥΦΥΠΟΥΡΓΟΣ ΔΗΜΟΣΙΩΝ ΕΡΓΩΝ
ΣΤΕΦΑΝΟΣ ΜΑΝΟΣ

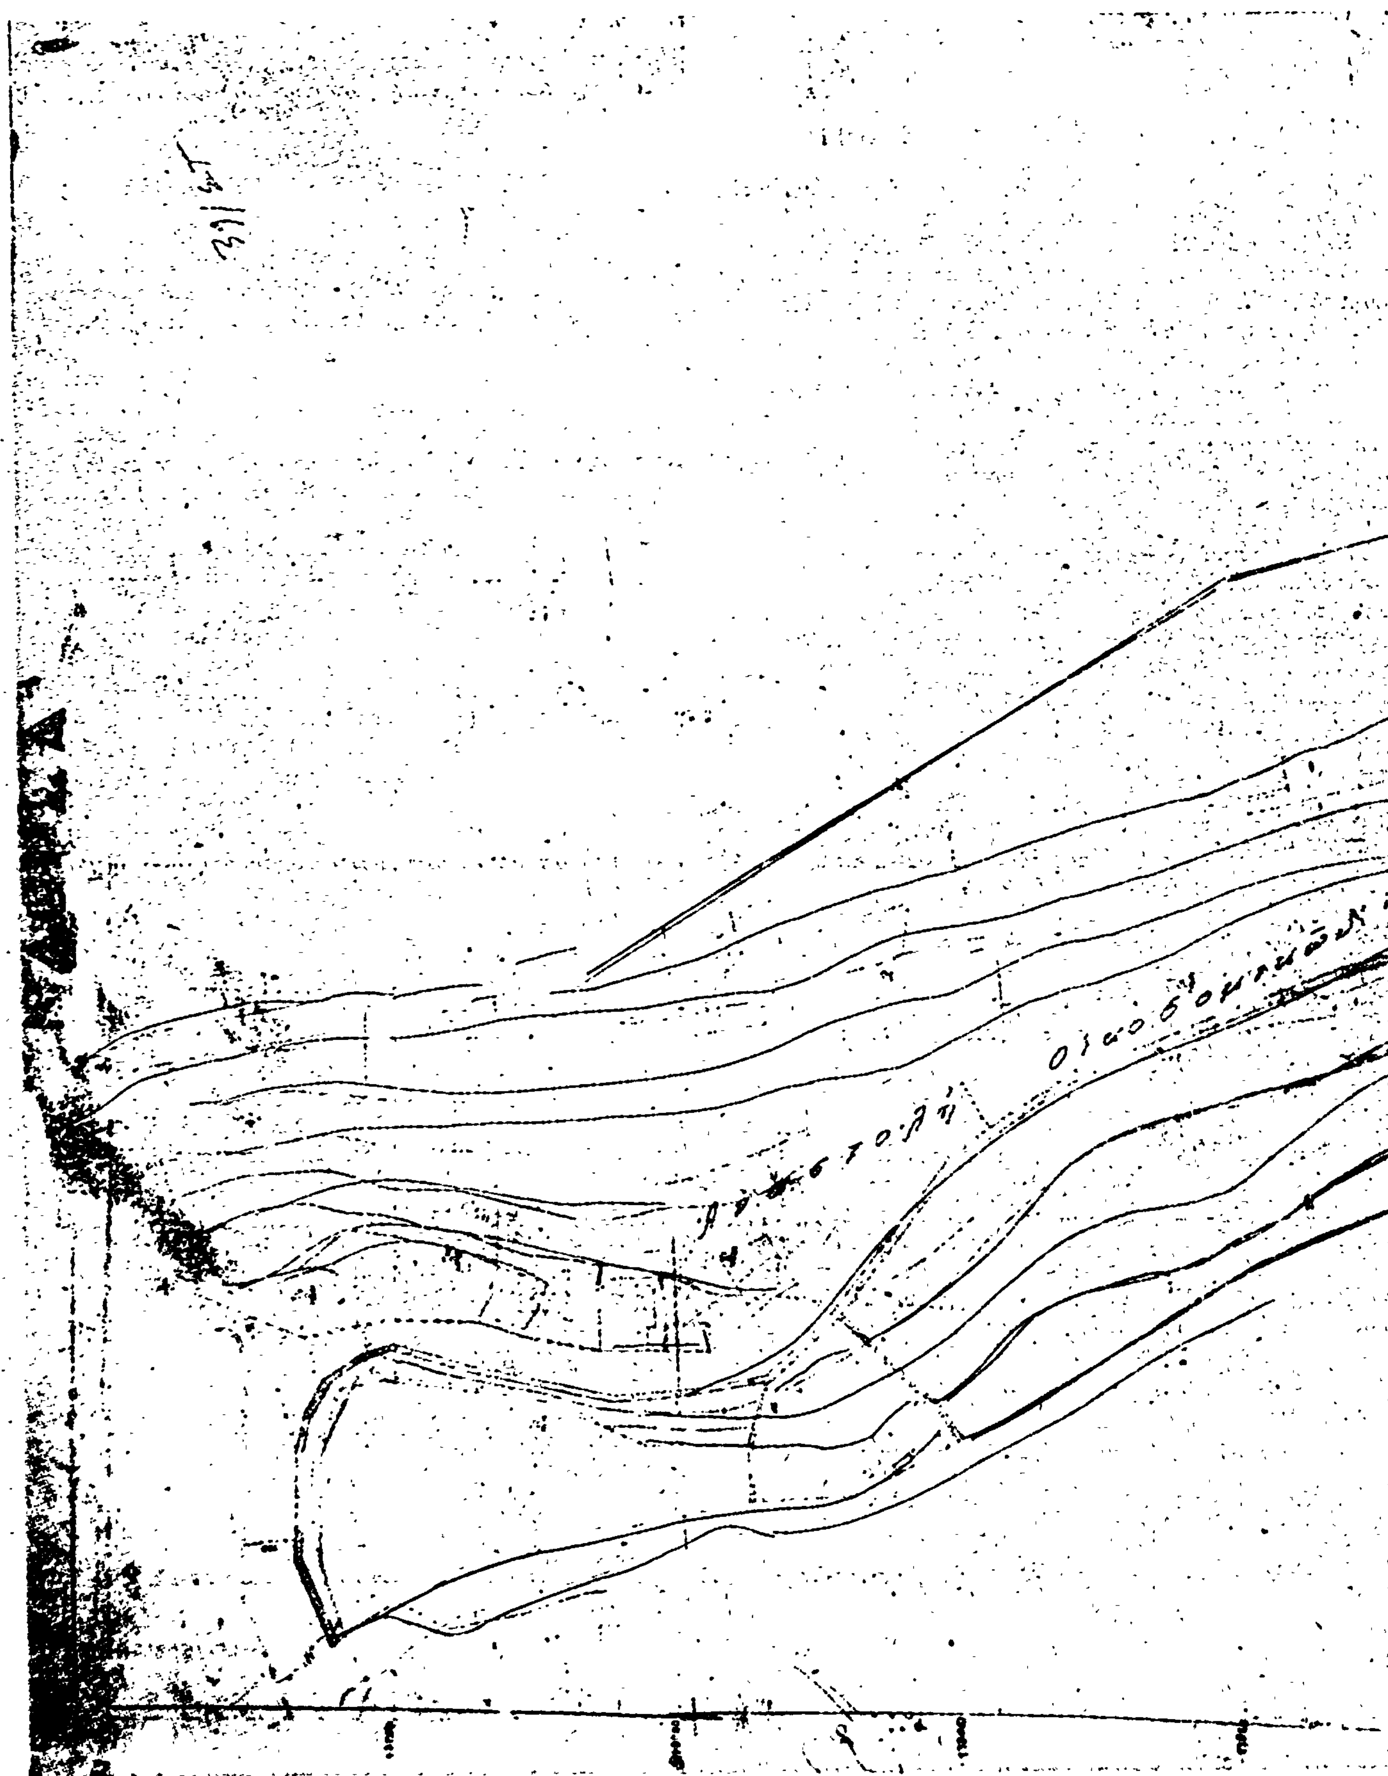


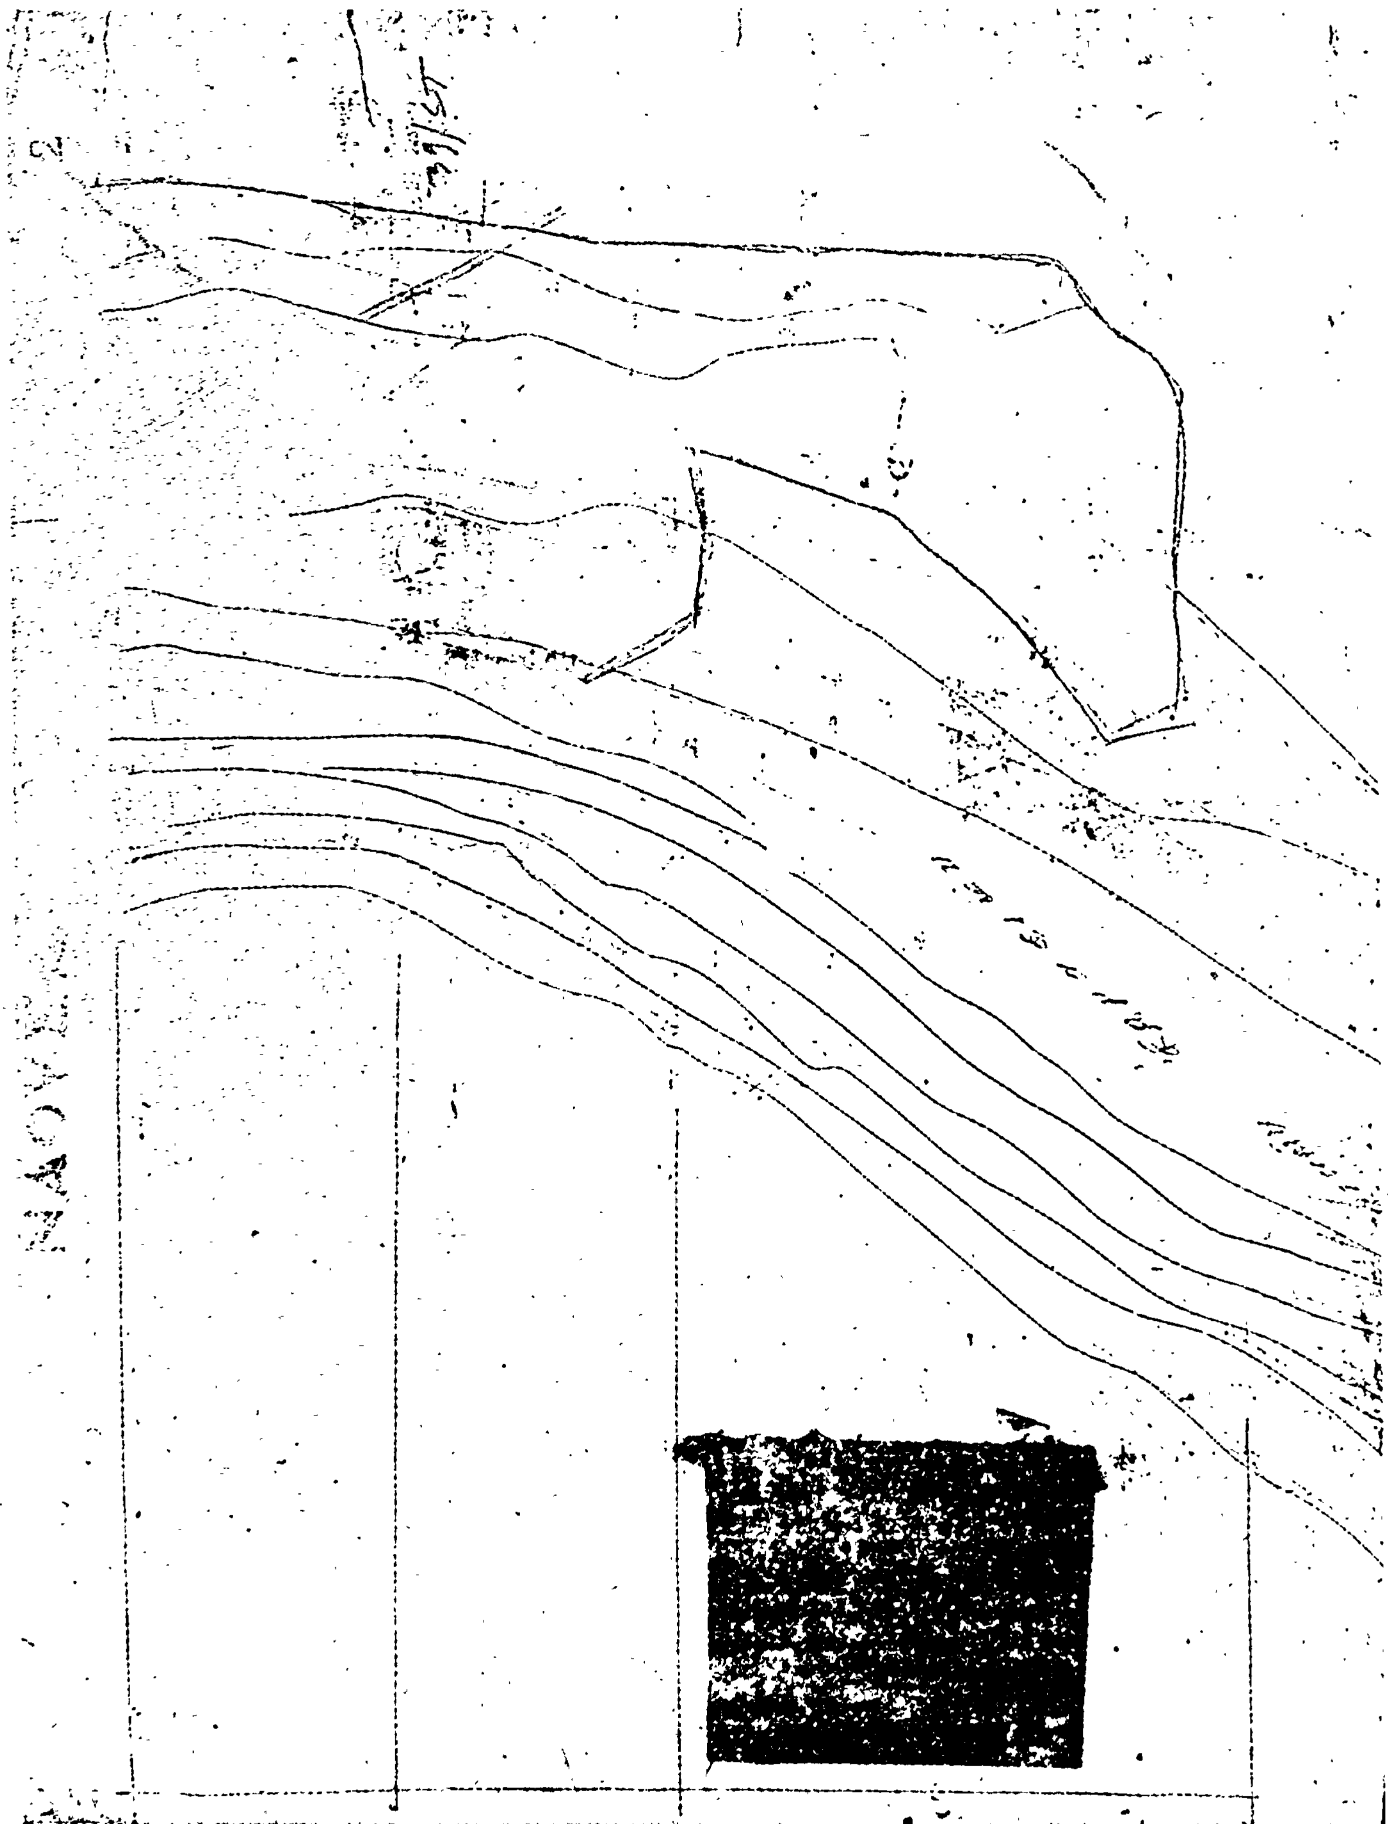


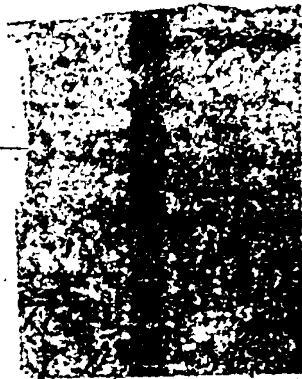

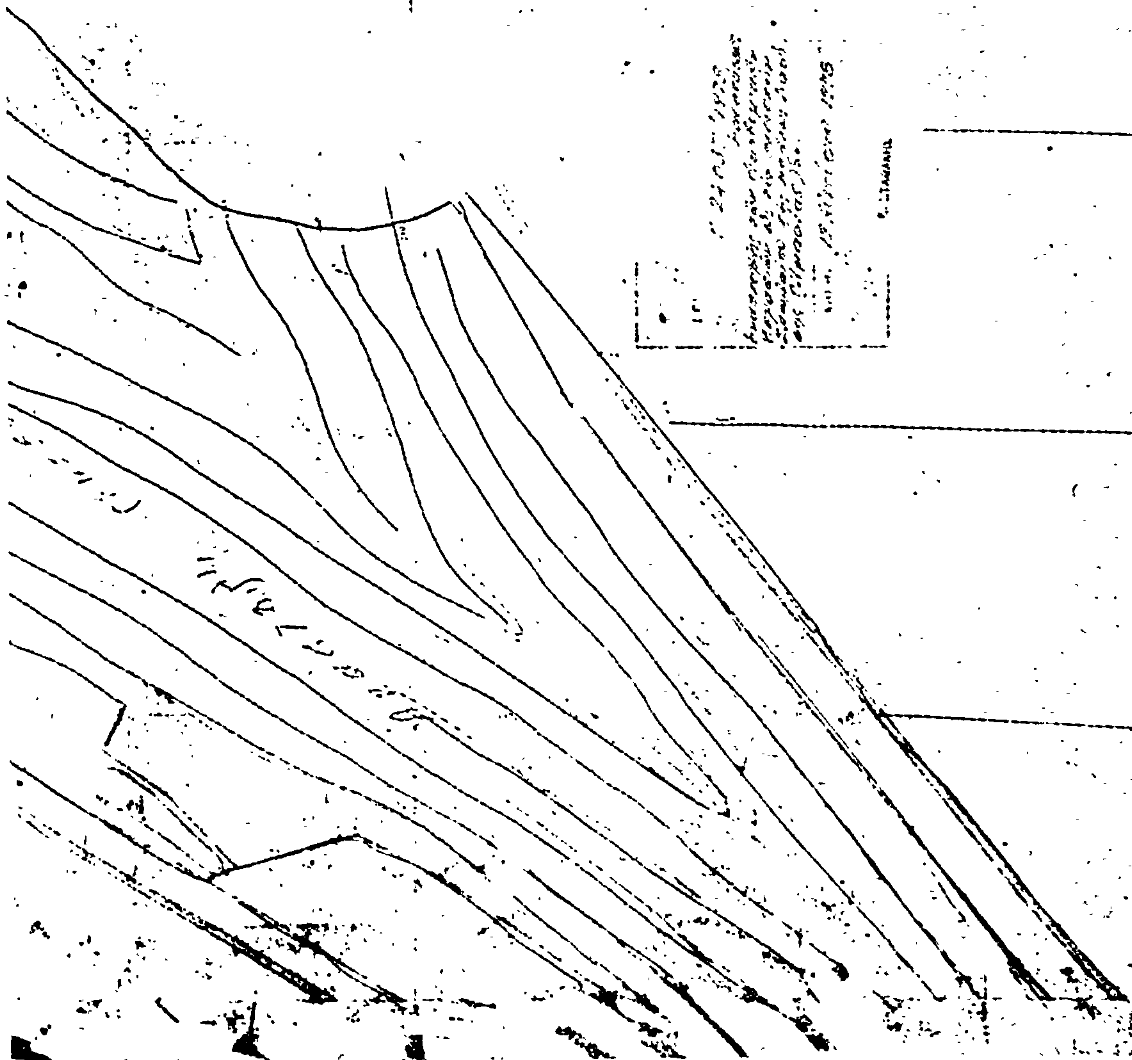


ΝΑΟΥΣΑ

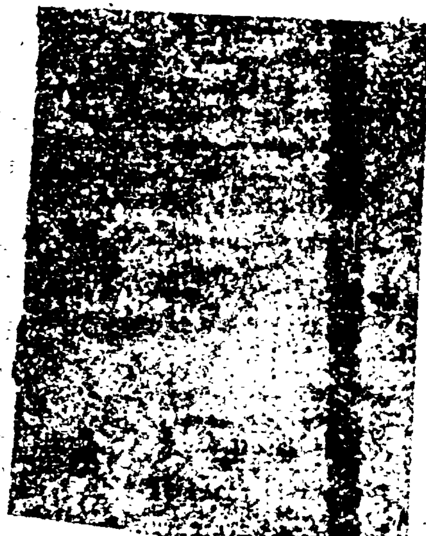

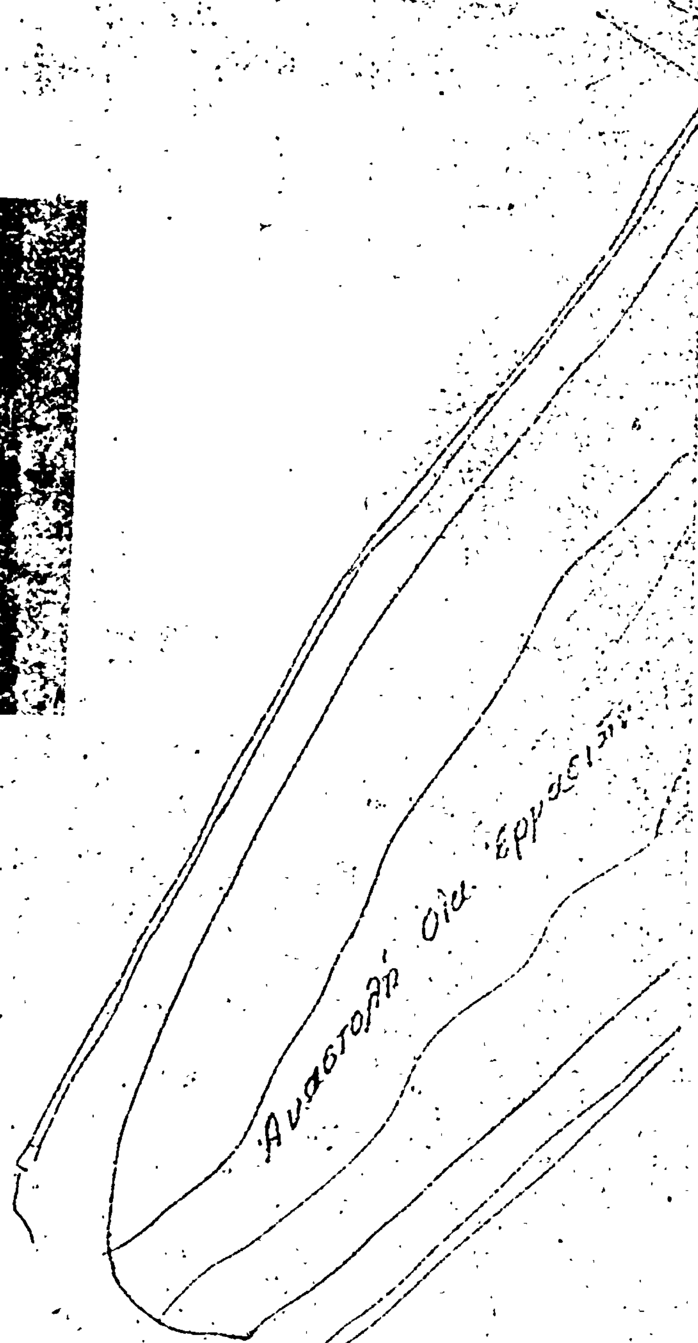



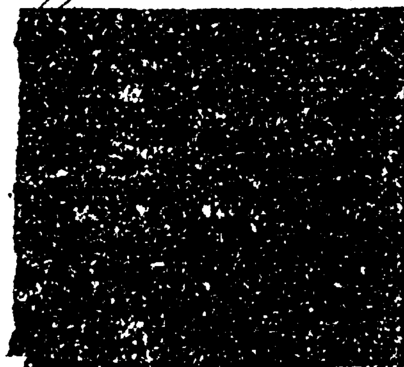

Γ. 24037/1978

παρατάσεως αναστολής οικοδομικών εργασιών εις την περιοχήν Σταθμού της πόλεως Ναούσης (Ημαθίας)

19 Ιουνίου 1978

ΑΠΟΦΑΣΕΙΣ

Ἀριθ. Τ.Υ. 76543 (6)

Περὶ καθορισμοῦ ὡς κυριωτέρας ὁδοῦ τῆς ὁδοῦ Δημάρχου Εὐαγγ. Καραμπατζάκη εἰς τὸν Δῆμον Ν. Ἰωνίας, Ν. Μαγνησίας.

Ο ΝΟΜΑΡΧΗΣ ΜΑΓΝΗΣΙΑΣ

Ἔχοντες ὑπ' ὄψει :

1. Τὸ ἄρθρον 6 παρ. 2 τοῦ ἀπὸ 23.10.28 Π. Δ/τος «περὶ καθορισμῶν τῶν ὅρων κλπ. περὶ ἀνεγέρσεως οἰκοδομῶν ἐντὸς καὶ ἐκτὸς τῆς ζώνης τῶν πόλεων».

2. Τὴν ὑπ' ἀρ. 183/11.7.77 πρᾶξιν τοῦ Δημοτικοῦ Συμβουλίου Ν. Ἰωνίας, διὰ τῆς ὁποίας γνωμοδοτεῖ ὑπὲρ τῆς ἀναγνωρίσεως τῆς προεκτάσεως τῆς ὁδοῦ Δημάρχου Εὐαγγ. Καραμπατζάκη ὡς κυριωτέρας συνδεούσης τὸν Δῆμον Ν. Ἰωνίας μετὰ τοῦ οἰκισμοῦ Ἁγίας Παρασκευῆς.

3. Τὸ ὑπ' ἀρ. 4522/21.6.78 ἔγγραφον τοῦ Δήμου Ν. Ἰωνίας, διὰ τοῦ ὁποίου γνωστοποιεῖται ὅτι ἡ παρόχθιος ὁδὸς τοῦ χειμάρρου Κραυσίδωνος Δημ/χου Εὐαγγ. Καραμπατζάκη εἶναι ἡ βασικωτέρα ἐκ τῶν ὁδῶν τῶν συνδεουσῶν τὸν Δῆμον Ν. Ἰωνίας μετὰ τοῦ οἰκισμοῦ Ἁγ. Παρασκευῆς.


4. Τὴν ὑπ' ἀρ. 17/6.7.78 πρᾶξιν τοῦ Περ/κοῦ Συμ/λίου Δημ. Ἔργων, διὰ τῆς ὁποίας γνωμοδοτεῖ ὑπὲρ τῆς ἐγκρίσεως τοῦ χαρακτηρισμοῦ τῆς ὁδοῦ Δημάρχου Εὐαγγ. Καραμπατζάκη ὡς κυριωτέρας δημοτικῆς ὁδοῦ συνδεούσης τὸν Δῆμον Νέας Ἰωνίας μετὰ τοῦ οἰκισμοῦ Ἁγ. Παρασκευῆς, ἀποφασίζομεν :


Καθορίζομεν τὴν ἀσφαλτοστρωμένην ὁδὸν τὴν κατ' ἐπέκτασιν τῆς ὁδοῦ Δημάρχου Εὐαγγ. Καραμπατζάκη τὴν συνδέουσαν τὸν Δῆμον Ν. Ἰωνίας μετὰ τοῦ οἰκισμοῦ Ἁγ. Παρασκευῆς ὡς κυριωτέραν ὁδὸν διὰ τὴν ἐφαρμογὴν τοῦ ἄρθρου 6 τοῦ Π. Δ/τος τῆς 23.10.1928 «περὶ καθορισμοῦ τῶν ὅρων κλπ., περὶ ἀνεγέρσεως οἰκοδομῶν ἐντὸς καὶ ἐκτὸς τῆς ζώνης τῶν πόλεων κλπ».

Ἡ παροῦσα δημοσιευθήτω διὰ τῆς Ἐφημερίδος τῆς Κυβερνήσεως.

Βόλος, 28 Αὐγούστου 1978

Ὁ Νομάρχης
Π. ΛΑΜΠΡΟΠΟΥΛΟΣ

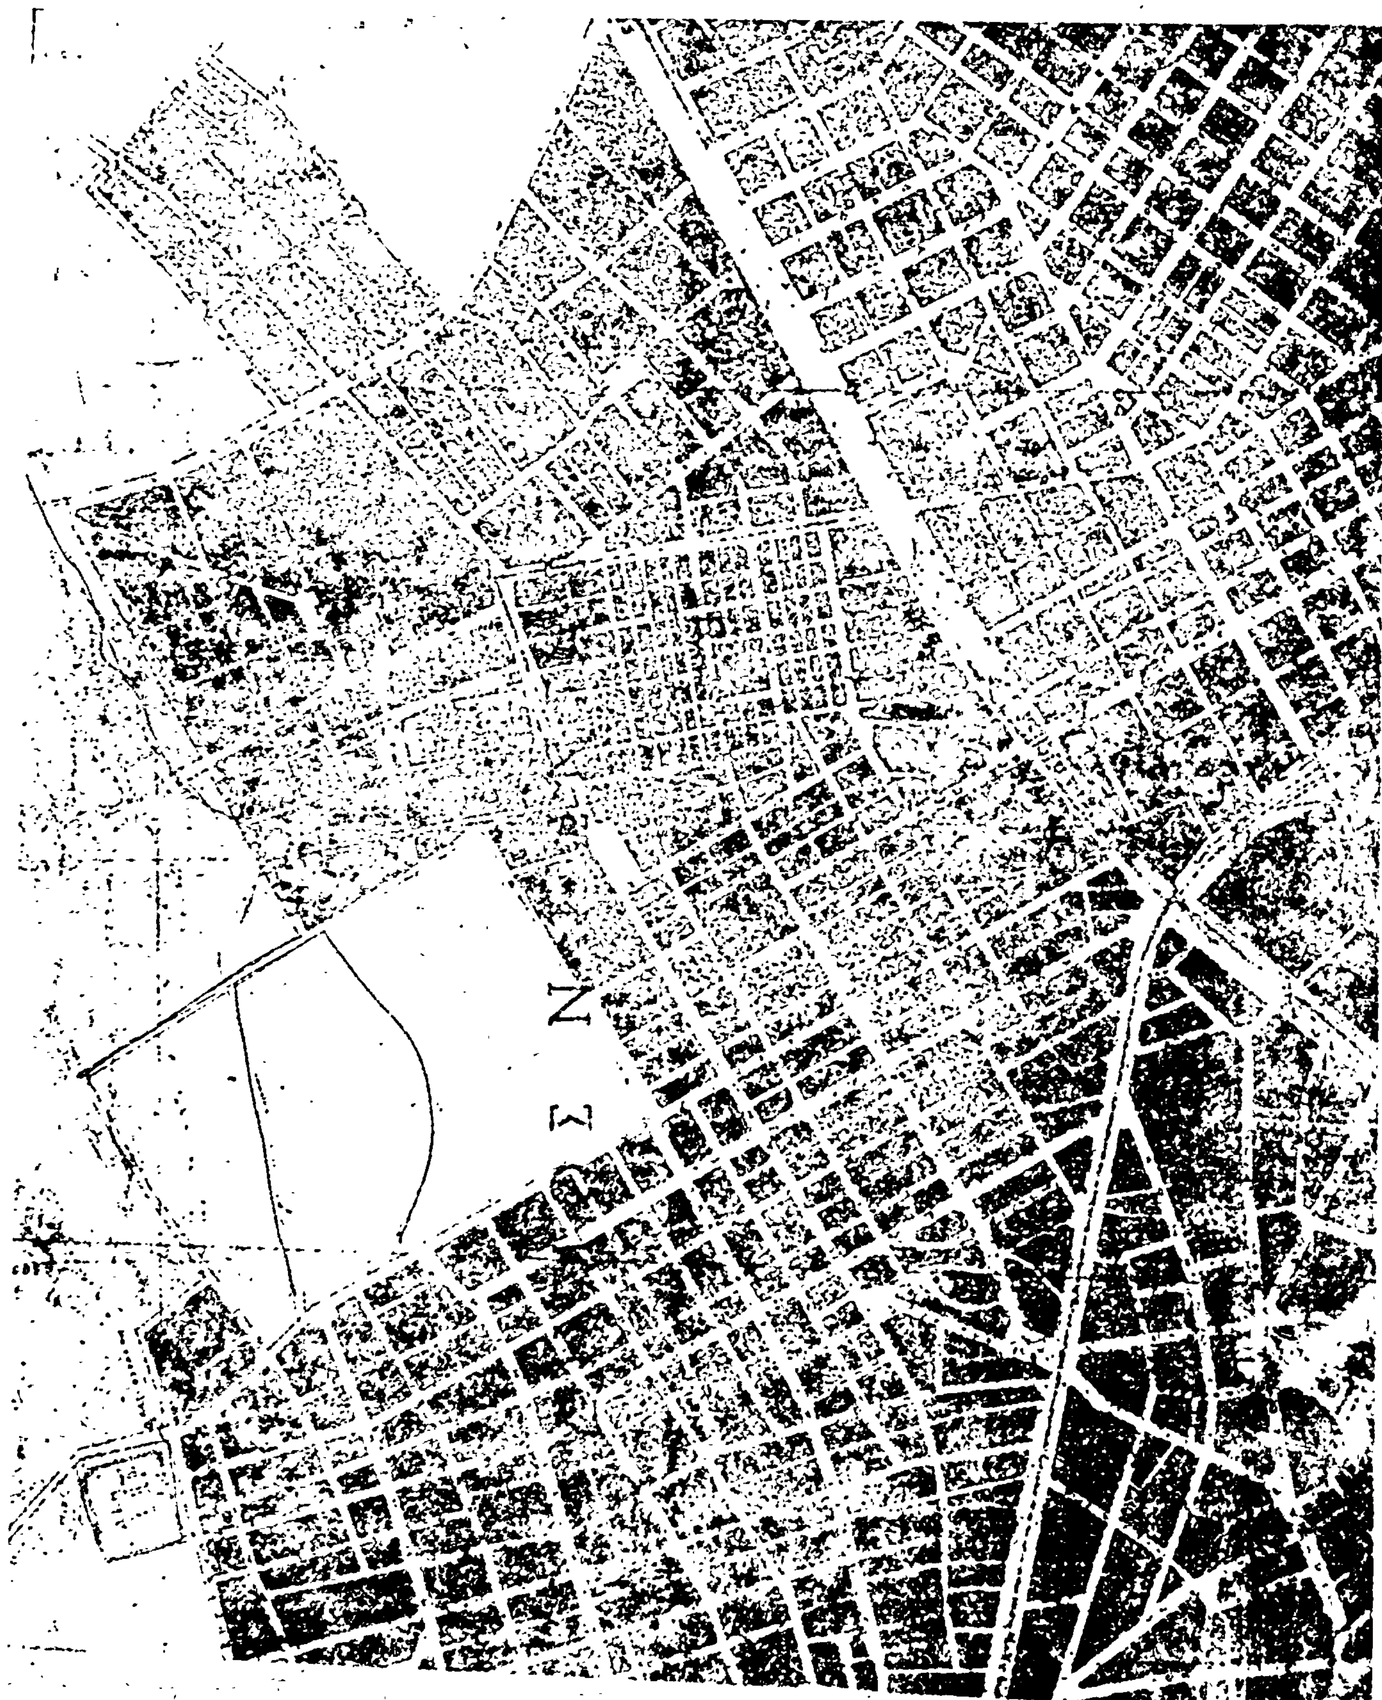

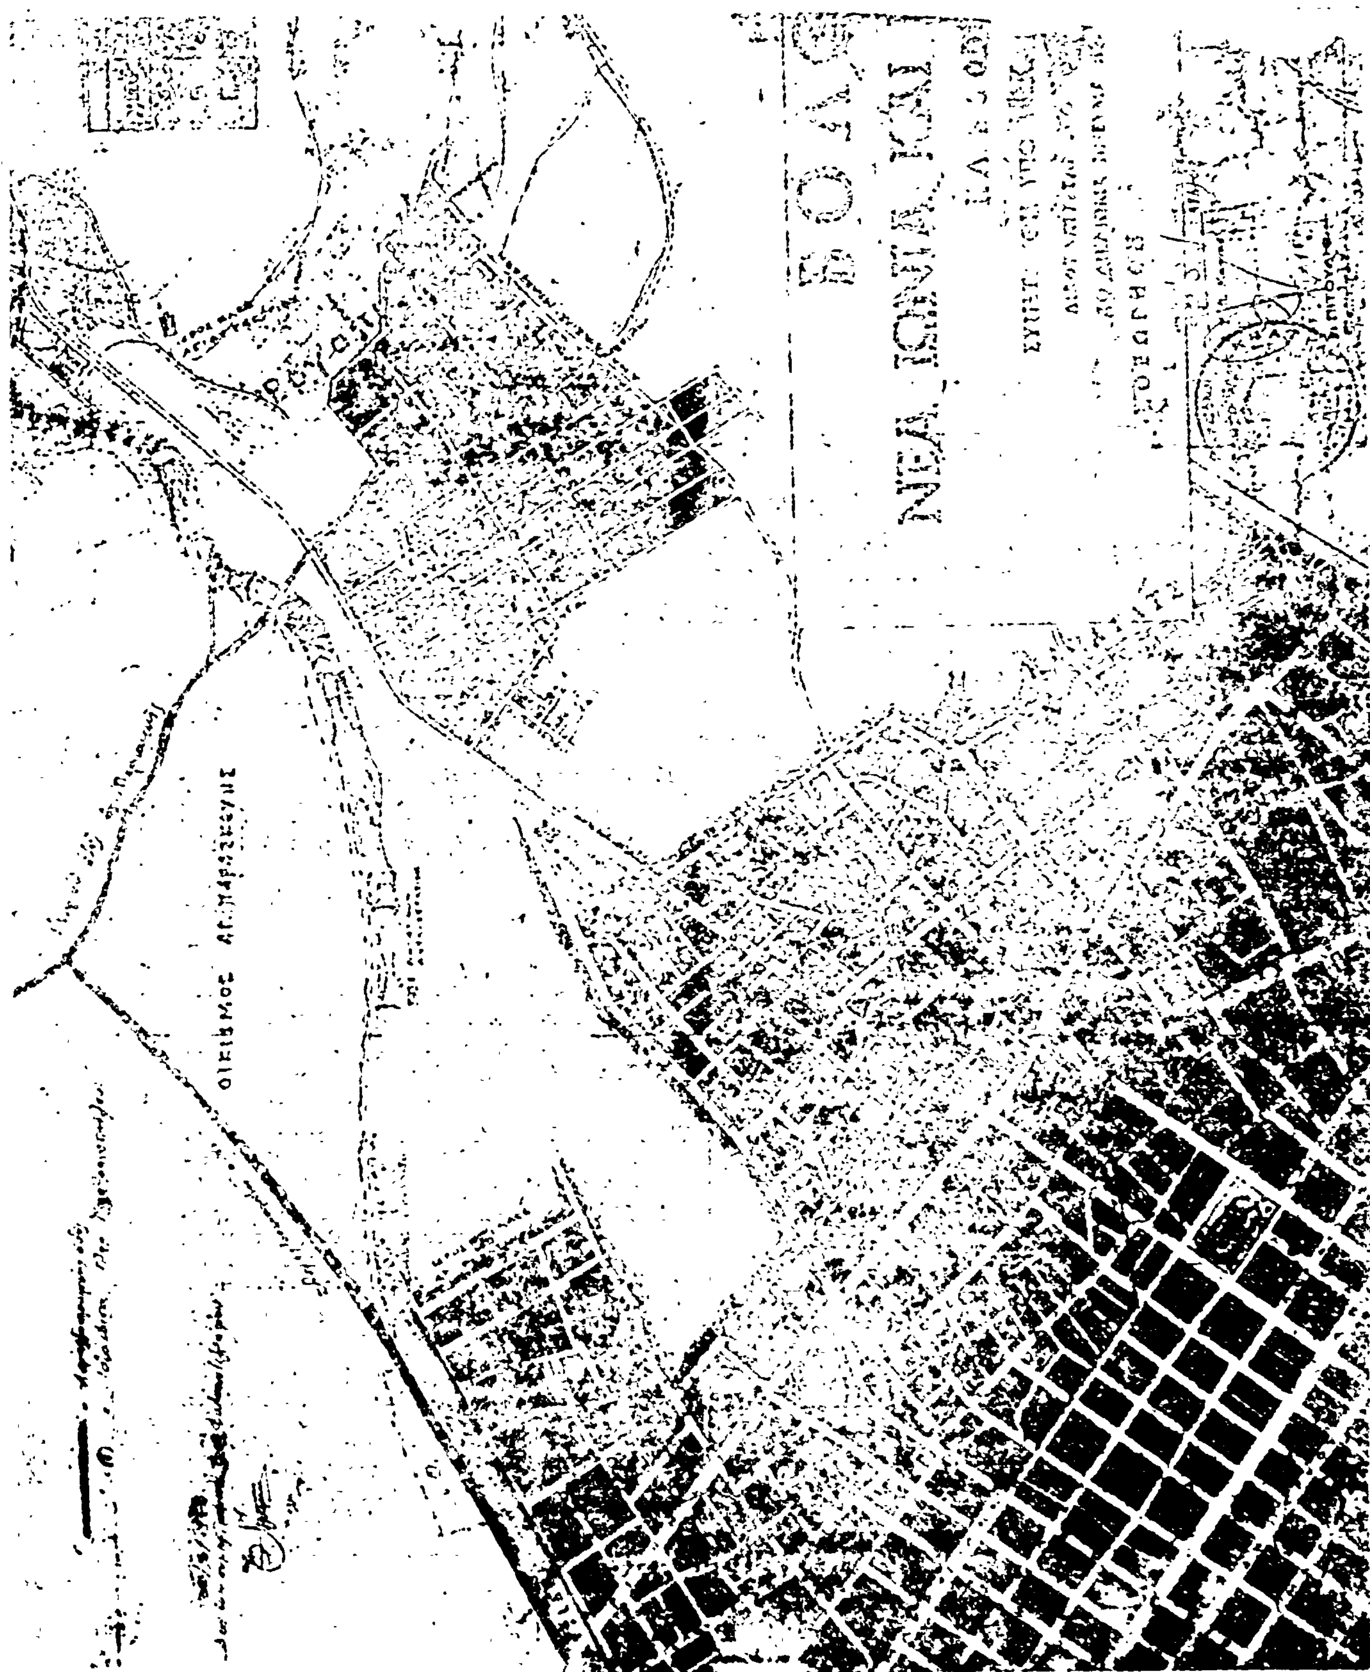
ΒΟΛΟΣ
ΝΕΑ ΙΩΝΙΑ ΚΑΙ
ΟΙΚΙΣΜΟΣ ΑΓ. ΠΑΡΑΣΚΕΥΗΣ

Η ΓΕΝΙΚΗ ΔΙΕΥΘΥΝΣΗ ΤΟΥ ΕΘΝΙΚΟΥ ΤΥΠΟΓΡΑΦΕΙΟΥ

ΓΝΩΣΤΟΠΟΙΕΙ ΟΤΙ:

Ἡ ἐτήσια συνδρομὴ τῆς Ἐφημερίδας τῆς Κυβερνήσεως, ἡ τιμὴ τῶν φύλλων της πού πουλιοῦνται τμηματικὰ καὶ τὰ τέλη δημοσιεύσεων στὴν Ἐφημερίδα τῆς Κυβερνήσεως, καθορίσθηκαν ἀπὸ 1 Ἰανουαρίου 1974 ὡς ἀκολούθως:

Α' ΕΤΗΣΙΕΣ ΣΥΝΔΡΟΜΕΣ

1. Γιὰ τὸ Τεῦχος Α'	Δραχ.	600
2. » » » Β'	»	700
3. » » » Γ'	»	500
4. » » » Δ'	»	1.000
5. » » » Νομικῶν Προσώπων Δ.Δ. κτλ	»	500
6. » » » Παράρτημα	»	300
7. » » » Ἀνωνύμων Ἑταιρειῶν κτλ.	»	3.000
8. » » Δελτίο Ἐμπορικῆς καὶ Βιομηχανικῆς Ἰδιοκτησίας	»	200
9. Γιὰ ὅλα τὰ τεύχη καὶ τὸ Δ.Ε.Β.Ι.	»	6.000

Οἱ Δῆμοι καὶ οἱ Κοινότητες τοῦ Κράτους καταβάλλουν τὸ 1/2 τῶν ἀνωτέρω συνδρομῶν.

Ὑπὲρ τοῦ Ταμείου Ἀλληλοβοηθείας Προσωπικοῦ τοῦ Ἐθνικοῦ Τυπογραφείου (ΤΑΠΕΤ) ἀναλογοῦν τὰ ἑξῆς ποσά:

1. Γιὰ τὸ Τεῦχος Α'	Δραχ.	30
2. » » » Β'	»	35
3. » » » Γ'	»	25
4. » » » Δ'	»	50
5. » » » Νομικῶν Προσώπων Δημοσίου Δικαίου κτλ	»	25
6. » » » Παράρτημα	»	15
7. » » » Ἀνωνύμων Ἑταιρειῶν κτλ.	»	150
8. » » Δελτίο Ἐμπ. καὶ Βιομ. Ἰδιοκτησίας	»	10
9. Γιὰ ὅλα τὰ τεύχη	»	300

Β'. ΤΙΜΗ ΦΥΛΛΩΝ

Ἡ τιμὴ πωλήσεως κάθε φύλλου, μέχρις 8 σελ., εἶναι 3 δρχ., ἀπὸ 9 ὡς 40 σελ. 8 δρχ., ἀπὸ 41 ὡς 80 σελ. 15 δρχ., ἀπὸ 81 σελ. καὶ ἄνω ἡ τιμὴ πωλήσεως κάθε φύλλου προσαυξάνεται κατὰ 15 δρχ. ἀνὰ 80 σελίδες.

Γ'. ΤΕΛΗ ΔΗΜΟΣΙΕΥΣΕΩΝ

Ι. Στὸ Τεῦχος Ἀνωνύμων Ἑταιρειῶν καὶ Ἑταιρειῶν Περιωρισμένης Εὐθύνης:

Α'. Δημοσιεύματα Ἀνωνύμων Ἑταιρειῶν:

1. Τῶν δικαστικῶν πράξεων	Δραχ.	400
2. Τῶν καταστατικῶν Ἀνωνύμων Ἑταιρειῶν	»	10.000
3. Τῶν τροποποιήσεων τῶν καταστατικῶν τῶν Ἀνωνύμων Ἑταιρειῶν	»	2.000
4. Τῶν ἀνακοινώσεων καὶ προσκλήσεων σὲ γενικὲς συνελεύσεις, τῶν κατὰ τὸ ἄρθρο 32 τοῦ Ν. 2221/24 γνωστοποιήσεων, τῶν ἀνακοινώσεων, πού προβλέπονται ἀπὸ τὸ ἄρθρο 59 παρ. 3 τοῦ Ν.Δ. 400/70 «περὶ Ἀλλοδαπῶν Ἀσφαλιστικῶν Ἑταιρειῶν» καὶ τῶν ἀποφάσεων τοῦ Διοικητικοῦ Συμβουλίου τοῦ ΕΛΤΑ, πού ἀναφέρονται σὲ προσωρινὲς διατάξεις	»	1.000
5. Τῶν ἀνακοινώσεων τῶν ὑπὸ διάλυση Ἀνωνύμων Ἑταιρειῶν, κατὰ τὸ Β.Δ. 20/5/1939	»	200
6. Τῶν ἰσολογισμῶν τῶν Ἀνωνύμων Ἑταιρειῶν	»	4.000
7. Τῶν συνοπτικῶν μηνιαίων καταστάσεων τῶν Τραπεζικῶν Ἑταιρειῶν	»	1.000
8. Τῶν ἀποφάσεων «περὶ ἐγκρίσεως τιμολογίων τῶν Ἀσφαλιστικῶν Ἑταιρειῶν»	»	600
9. Τῶν ὑπουργικῶν ἀποφάσεων «περὶ παροχῆς ἀδείας ἐπεκτάσεως τῶν ἐργασιῶν Ἀσφαλιστικῶν Ἑταιρειῶν», τῶν ἐκθέσεων περιουσιακῶν στοιχείων Ἀνωνύμων Ἑταιρειῶν γενικά, καὶ τῶν ἀποφάσεων τοῦ Δ.Σ. τοῦ ΕΛΤΑ, μὲ τὶς ὁποῖες ἐγκρίνονται καὶ δημοσιεύονται οἱ κανονισμοὶ αὐτοῦ	»	4.000
10. Τῶν ἀποφάσεων «περὶ παροχῆς πληρεξουσιότητος πρὸς ἀντιπροσώπευσιν ἐν Ἑλλάδι ἀλλοδαπῶν Ἑταιρειῶν» καὶ τῶν ἀποφάσεων «περὶ μεταβιβάσεως τοῦ χαρτοφυλακίου Ἀσφαλιστικῶν Ἑταιρειῶν κατὰ τὸ ἄρθρον 59 παρ. 1 τοῦ Ν.Δ. 400/70»	»	2.000
11. Τῶν ἀποφάσεων «περὶ συγχωνεύσεως Ἀνωνύμων Ἑταιρειῶν»	»	10.000
12. Τῶν ἀποφάσεων τῆς Ἐπιτροπῆς τοῦ Χρηματιστηρίου «περὶ εἰσαγωγῆς χρεωγράφων εἰς τὸ Χρηματιστήριον πρὸς διαπραγμάτευσιν, συμφώνως πρὸς τὰς διατάξεις τοῦ ἄρθρου 2 παρ. 3 Α.Ν. 148/67»	Δραχ.	1.000
13. Τῶν ἀποφάσεων τῆς Ἐπιτροπῆς κεφαλαιαγορᾶς «περὶ διαγραφῆς χρεωγράφων ἐκ τοῦ Χρηματιστηρίου, συμφώνως πρὸς τὰς διατάξεις τοῦ ἄρθρου 2 παρ. 4 Α.Ν. 148/1967»	»	1.000

Β'. Δημοσιεύματα Ἑταιρειῶν Περιωρισμένης Εὐθύνης:

1. Τῶν καταστατικῶν	»	1.000
2. Τῶν τροποποιήσεων τῶν καταστατικῶν	»	400
3. Τῶν ἀνακοινώσεων καὶ προσκλήσεων	»	200
4. Τῶν ἰσολογισμῶν	»	1.000
5. Τῶν ἐκθέσεων ἐκτιμήσεως περιουσιακῶν στοιχείων	»	1.000

Γ'. Δημοσιεύματα Ἀλληλασφαλιστικῶν Συνεταιρισμῶν - Ἀλληλασφαλιστικῶν Ταμείων καὶ Φιλανθρωπικῶν Σωματείων:

1. Τῶν ὑπουργικῶν ἀποφάσεων «περὶ χορηγήσεως ἀδείας λειτουργίας Ἀλληλασφαλιστικῶν Συνεταιρισμῶν - Ἀλληλασφαλιστικῶν Ταμείων»	»	1.000
2. Τῶν Ἰσολογισμῶν τῶν ἀνωτέρω Συνεταιρισμῶν, Ταμείων καὶ Σωματείων	»	1.000

ΙΙ. Στὸ Τέταρτο τεῦχος, τῶν δικαστικῶν πράξεων, προσκλήσεων καὶ λοιπῶν δημοσιεύσεων.	»	400

Τὸ ποσοστὸ ἐπὶ τῶν τελῶν δημοσιεύσεων στὸ Τεῦχος Ἀνωνύμων Ἑταιρειῶν καὶ Ἑταιρειῶν Περιωρισμένης Εὐθύνης, πού πρέπει νὰ καταβάλλεται ὑπὲρ τοῦ Ταμείου Ἀλληλοβοηθείας Προσωπικοῦ Ἐθνικοῦ Τυπογραφείου (ΤΑΠΕΤ), ὁρίσθηκε γενικὰ σὲ 5%.

Δ'. ΚΑΤΑΒΟΛΗ ΣΥΝΔΡΟΜΩΝ - ΤΕΛΩΝ ΔΗΜΟΣΙΕΥΣΕΩΝ ΚΑΙ ΠΟΣΟΣΤΩΝ Τ.Α.Π.Ε.Τ.

1. Οἱ συνδρομὲς τοῦ ἐσωτερικοῦ καὶ τὰ τέλη δημοσιεύσεων προκαταβάλλονται στὰ Δημόσια Ταμεῖα ἔναντι ἀποδεικτικοῦ εἰσπράξεως, τὸ ὁποῖο φροντίζει ὁ ἐνδιαφερόμενος νὰ τὸ στέλνει στὴν Ὑπηρεσία τοῦ Ἐθνικοῦ Τυπογραφείου.

2. Οἱ συνδρομὲς τοῦ ἐξωτερικοῦ εἶναι δυνατὸ νὰ στέλνονται καὶ σὲ ἀνάλογο συνάλλαγμα μὲ ἐπιταγὴ ἐπ' ὀνόματι τοῦ Διευθυντῆ τῶν Διοικητικῶν καὶ Οἰκονομικῶν Ὑποθέσεων τοῦ Ἐθνικοῦ Τυπογραφείου.

3. Τὸ ὑπὲρ τοῦ ΤΑΠΕΤ ποσοστὸ ἐπὶ τῶν ἀνωτέρω συνδρομῶν καὶ τελῶν δημοσιεύσεων καταβάλλεται ὡς ἑξῆς:

α) στὴν Ἀθήνα: στὸ Ταμεῖο τοῦ ΤΑΠΕΤ (Κατάστημα Ἐθνικοῦ Τυπογραφείου),

β) στὶς ὑπόλοιπες πόλεις τοῦ Κράτους: στὰ Δημόσια Ταμεῖα καὶ ἀποδίδεται στὸ ΤΑΠΕΤ σύμφωνα μὲ τὶς 192378/3639/1947 (ΡΟΝΕΟ 185) καὶ 178048/5321/31.7.65 (ΡΟΝΕΟ 139) ἐγκυκλίους διαταγὲς τοῦ Γ.Λ.Κ.,

γ) στὶς περιπτώσεις συνδρομῶν ἐξωτερικοῦ: ὅταν ἡ ἀποστολή τους γίνεται μὲ ἐπιταγές, μαζὶ μ' αὐτὲς στέλνεται καὶ τὸ ὑπὲρ τοῦ ΤΑΠΕΤ ποσοστό.

Ὁ Γενικὸς Διευθυντὴς
ΒΑΣΙΛΕΙΟΣ ΣΤ. ΝΙΚΑΣ